由 Autodesk 教育版产品制作

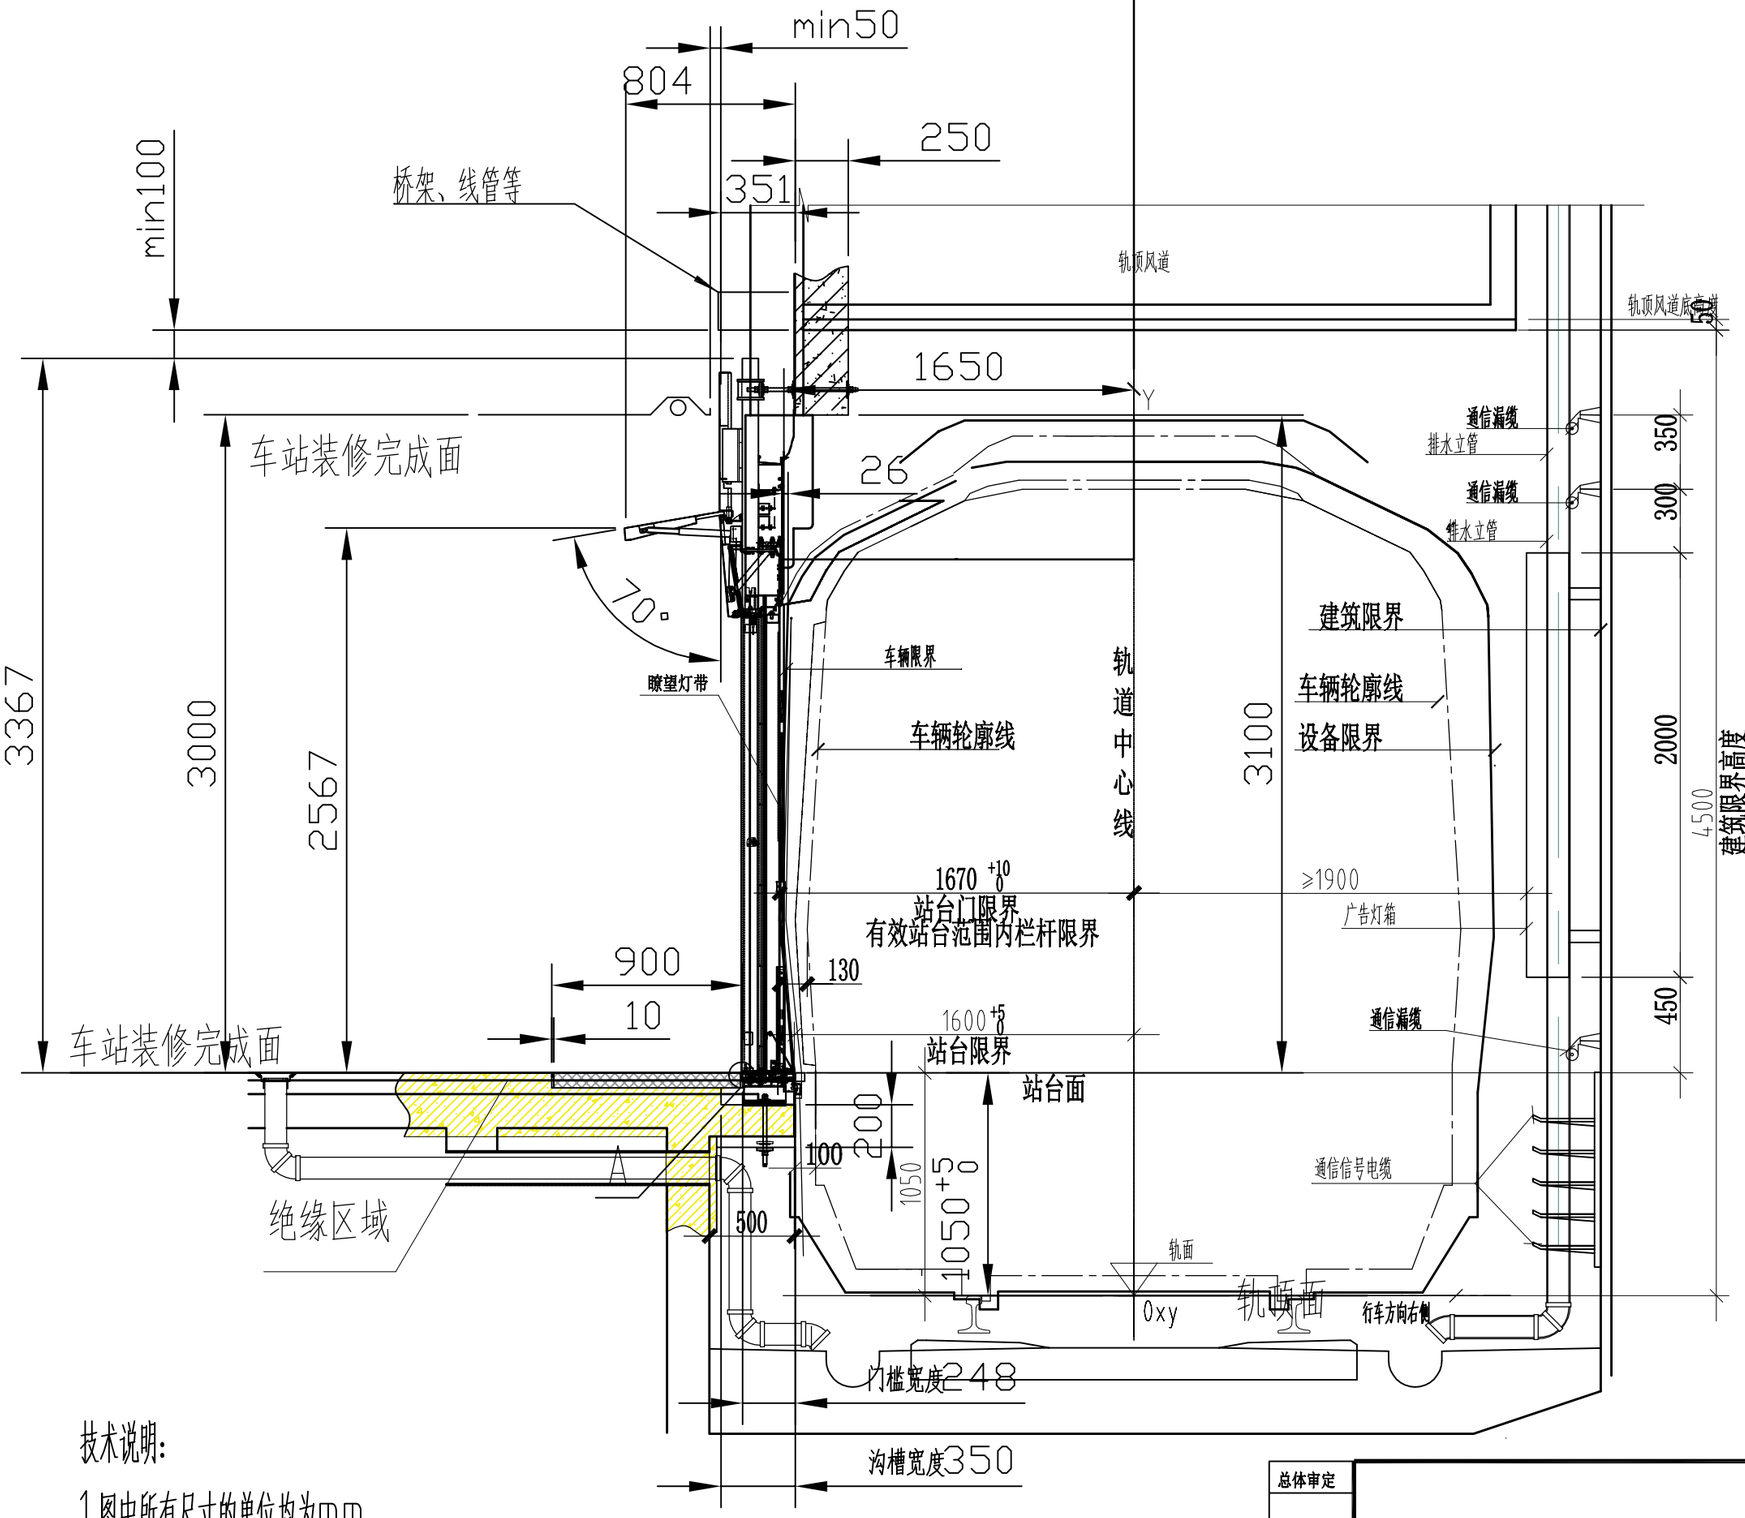

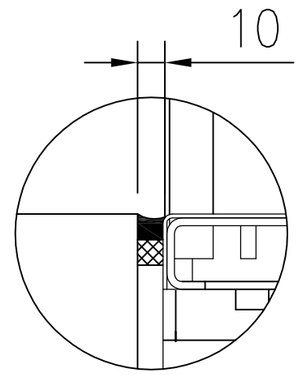

A处放大

技术说明:

1.图中所有尺寸的单位均为mm。

总体审定					
系统审定	设 计			设计说明	图 别
	复 核				工程号
	专业负责人				图 号
	审 核				日 期
	审 定				第 张 共 张

会签栏

工点会签	建筑	结构	给排水	动力照明
	通风空调			
	线路	限界	轨道	隧道
	系统会签			
	建筑	结构	供电	接触网
	通信	综合监控	ADC	信号
		FAS	BAS	通风空调	给排水
		电扶梯	人防		

由 Autodesk 教育版产品制作